


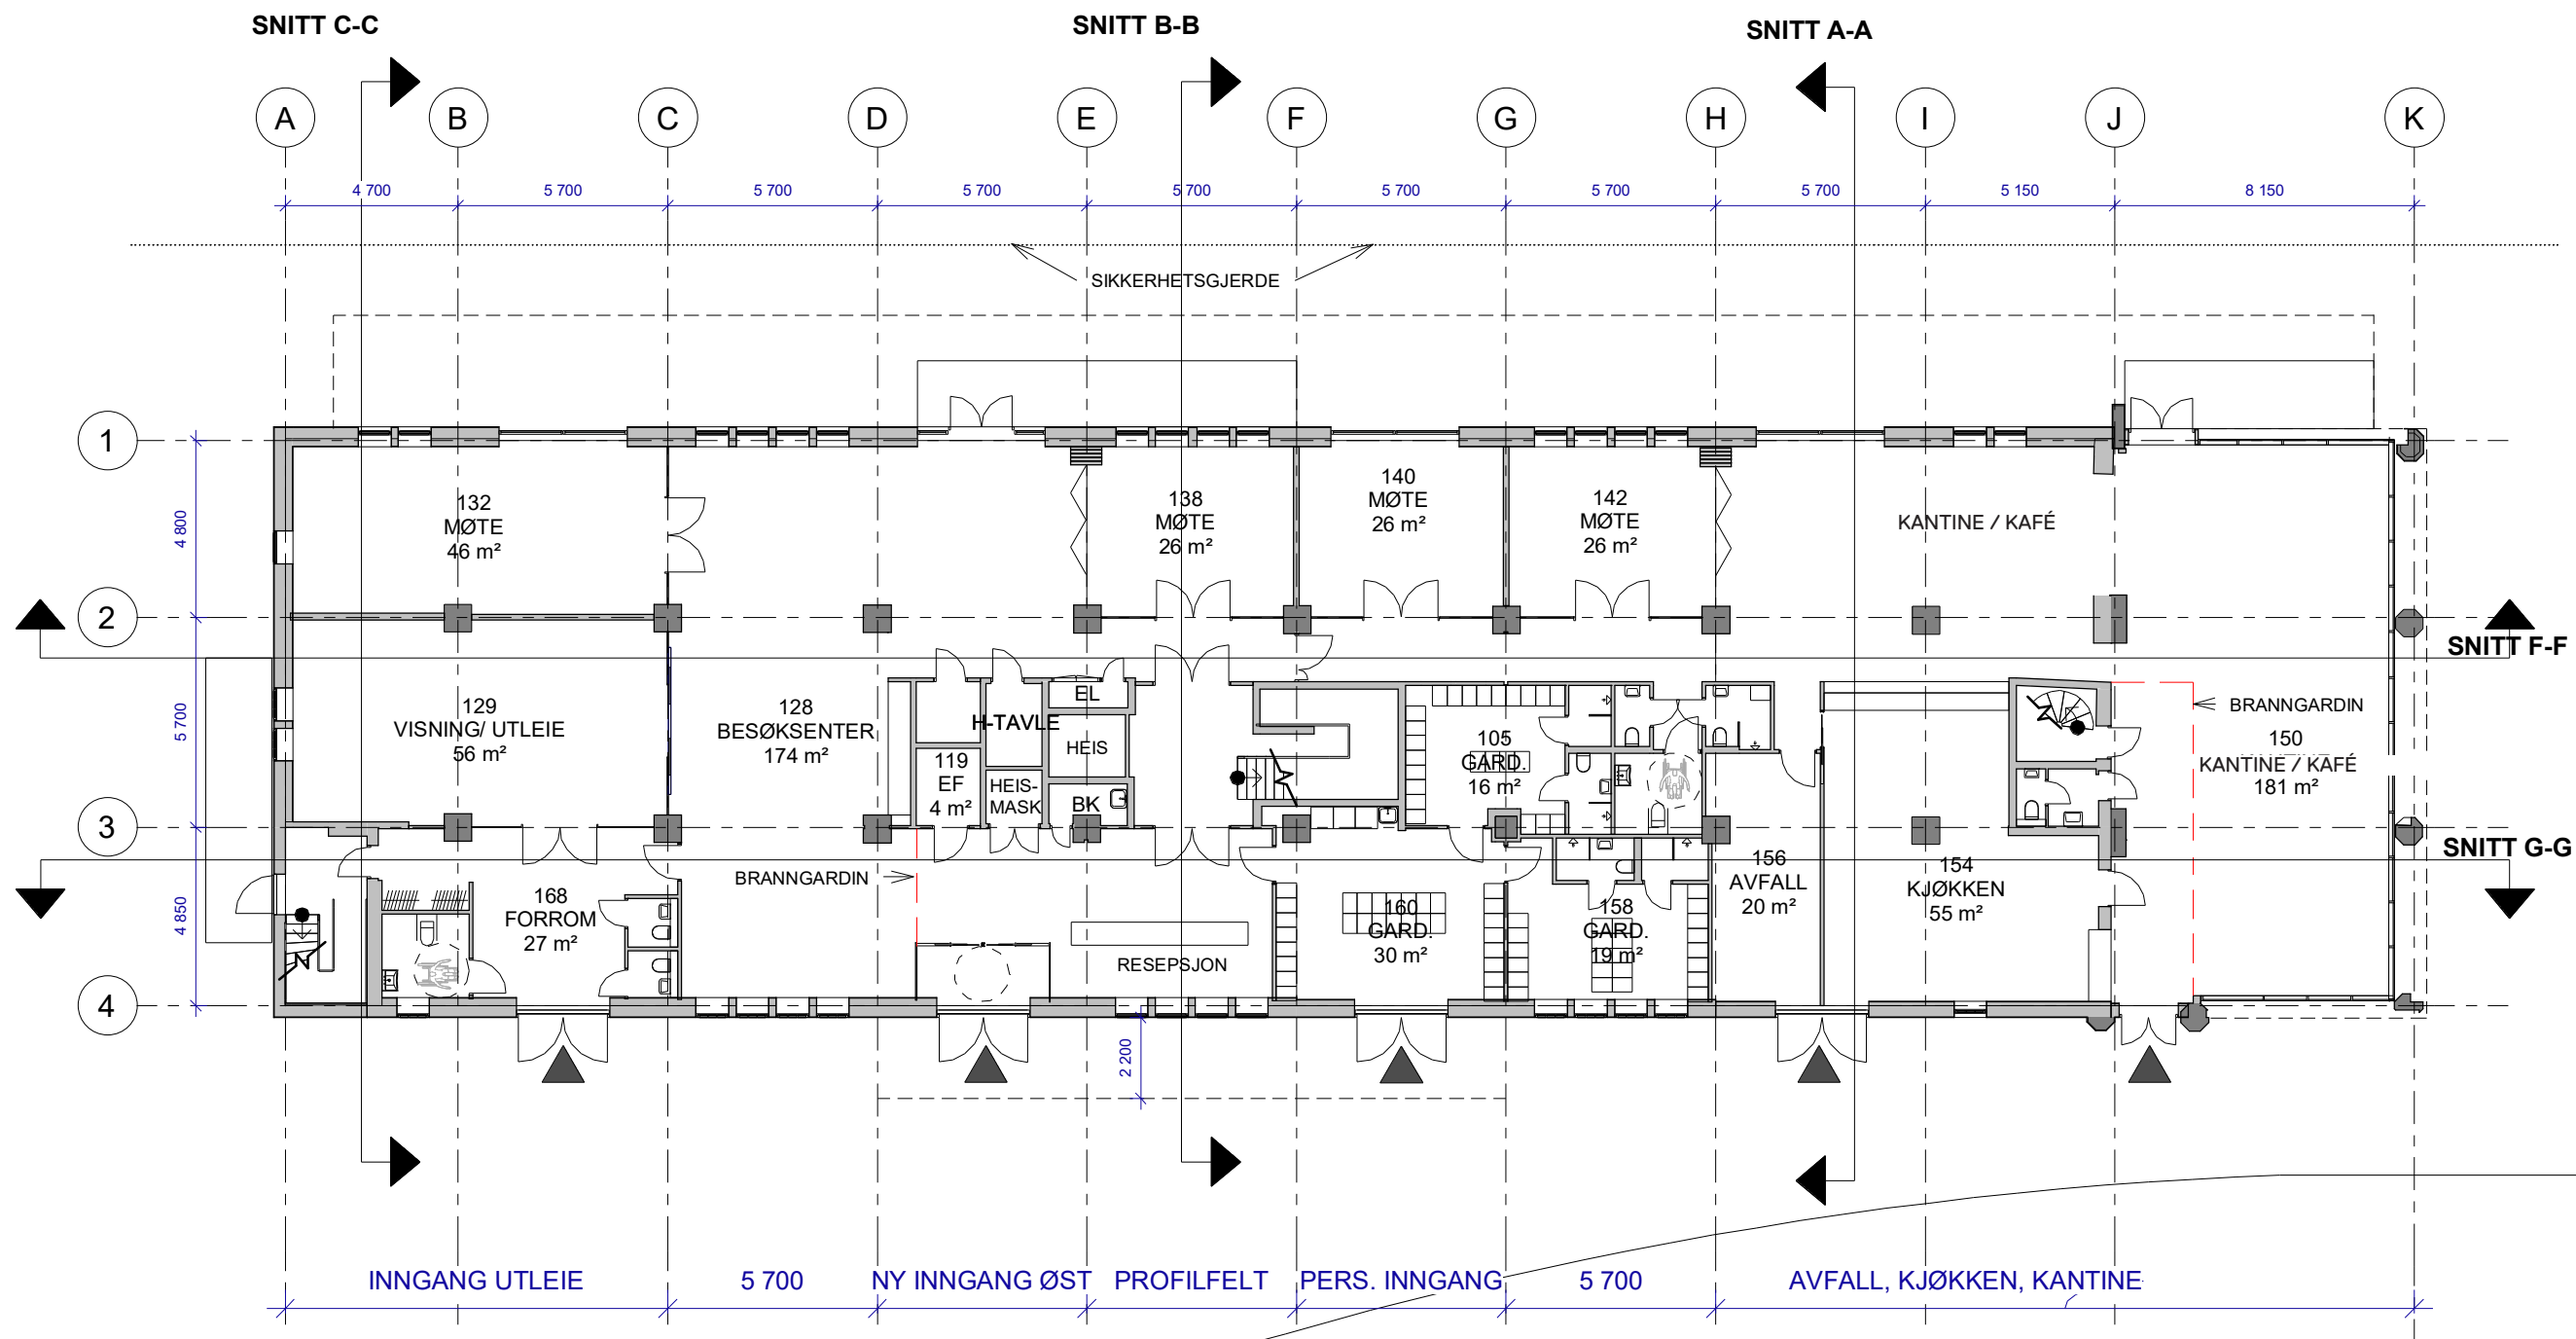

NB! Alle mål på kontrolleres på stedet før bestilling.

|     |          |                       |     |     |
|-----|----------|-----------------------|-----|-----|
| 0   | 25.09.20 | FORSTEGANGSUTSENDELSE | AMS | HHS |
| REV | DATE     | BESKRIVELSE           | TEG | KTR |

|               |               |
|---------------|---------------|
| OPDRAGSGIVER: | ENTREPRENØR:  |
| PROSJEKT:     | TEGNINGSNAVN: |

SKUR 38 -  
TOTALREHABILITERING  
AKERSHUSSTRANDA 19, 0102 Oslo  
OVERSIKTSPLAN 01

Kristin Jarmund  
—Arkitekter

|                 |                  |
|-----------------|------------------|
| PROSJEKTFASE:   | PROSJEKTNUMMER:  |
| FORPROSJEKT     | 1915             |
| TEGNINGSSTATUS: | MALESTOKK:       |
| FORPROSJEKT     | 1:200            |
| OPPRETTET:      | SISTE REV. DATE: |
| 25.09.2020      | 25.09.20         |
| TEGNINGSNUMMER: | FORMAT:          |
| A2-21-100       | A3               |
| SIGNERT:        | KONTR.:          |
| AMS             | HHS              |
| REVISJON:       |                  |
| 0               |                  |