


OPMÅLING AV 1^{DE} METHODISTKIRKE KRISTIANIA
MAJESTOR 1950


TEGNING NR. 1

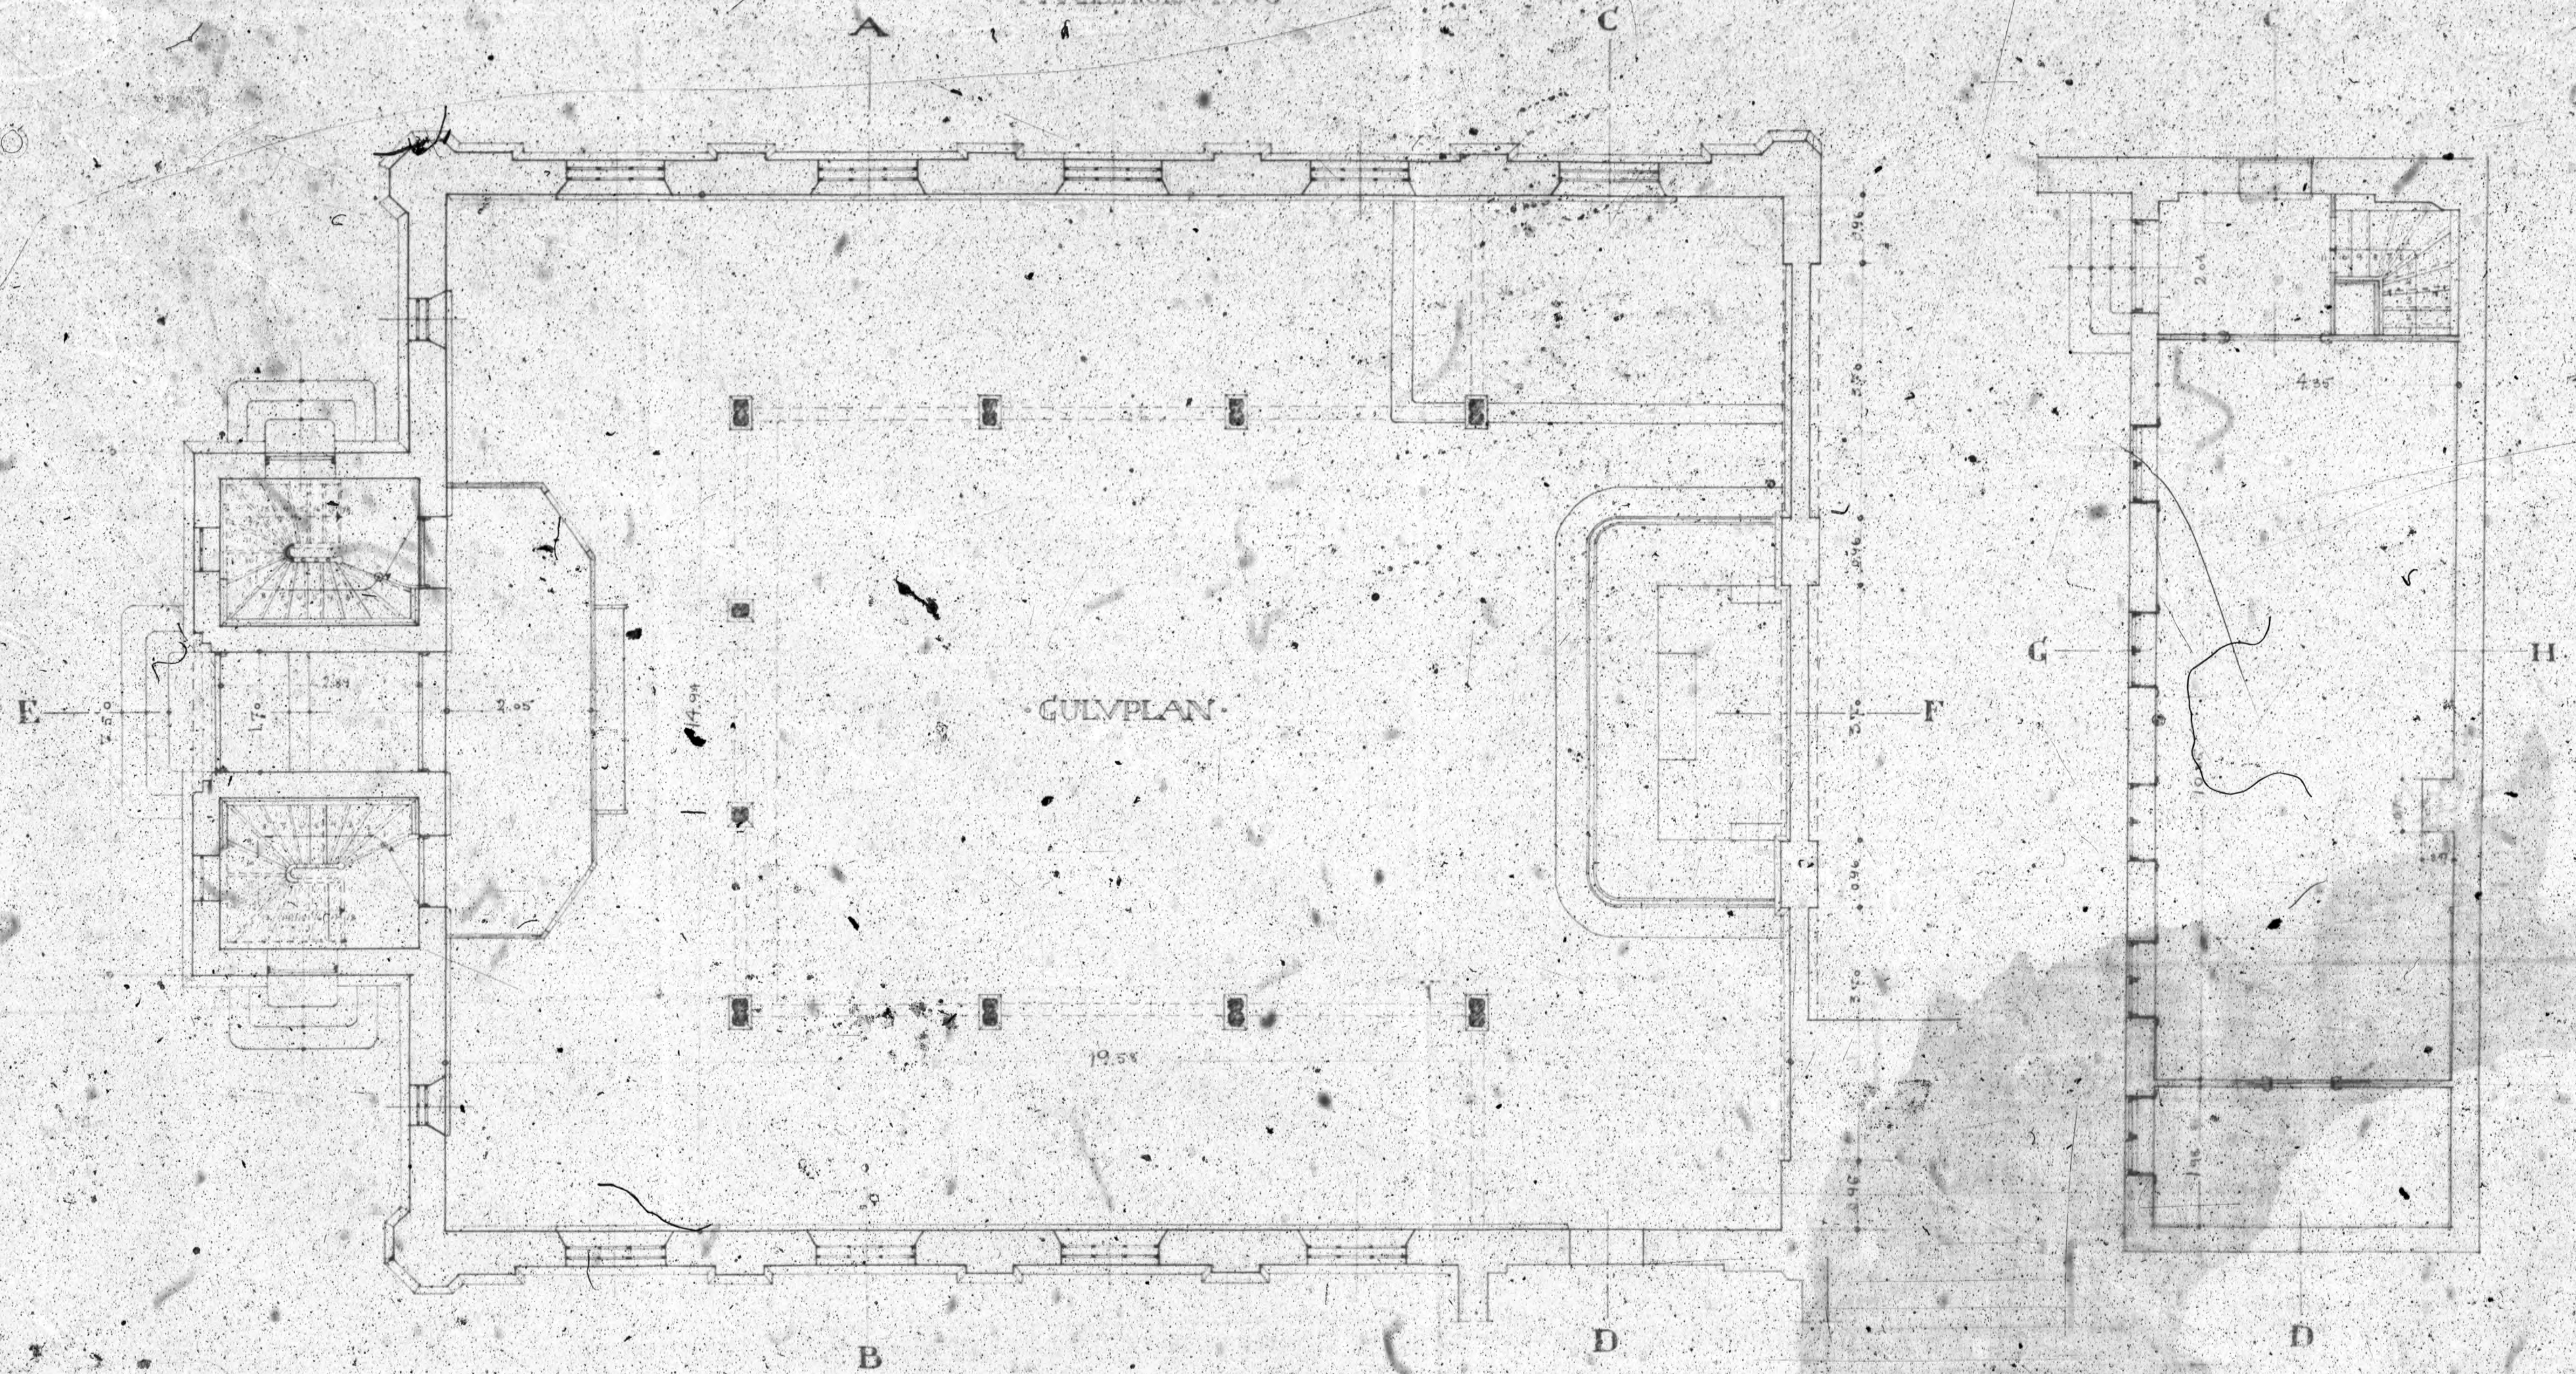


MAJESTOR 1950

BERNER OG BERNER
ARKITEKTER
KRISTIANIA 1921

MALESTOK 1:50

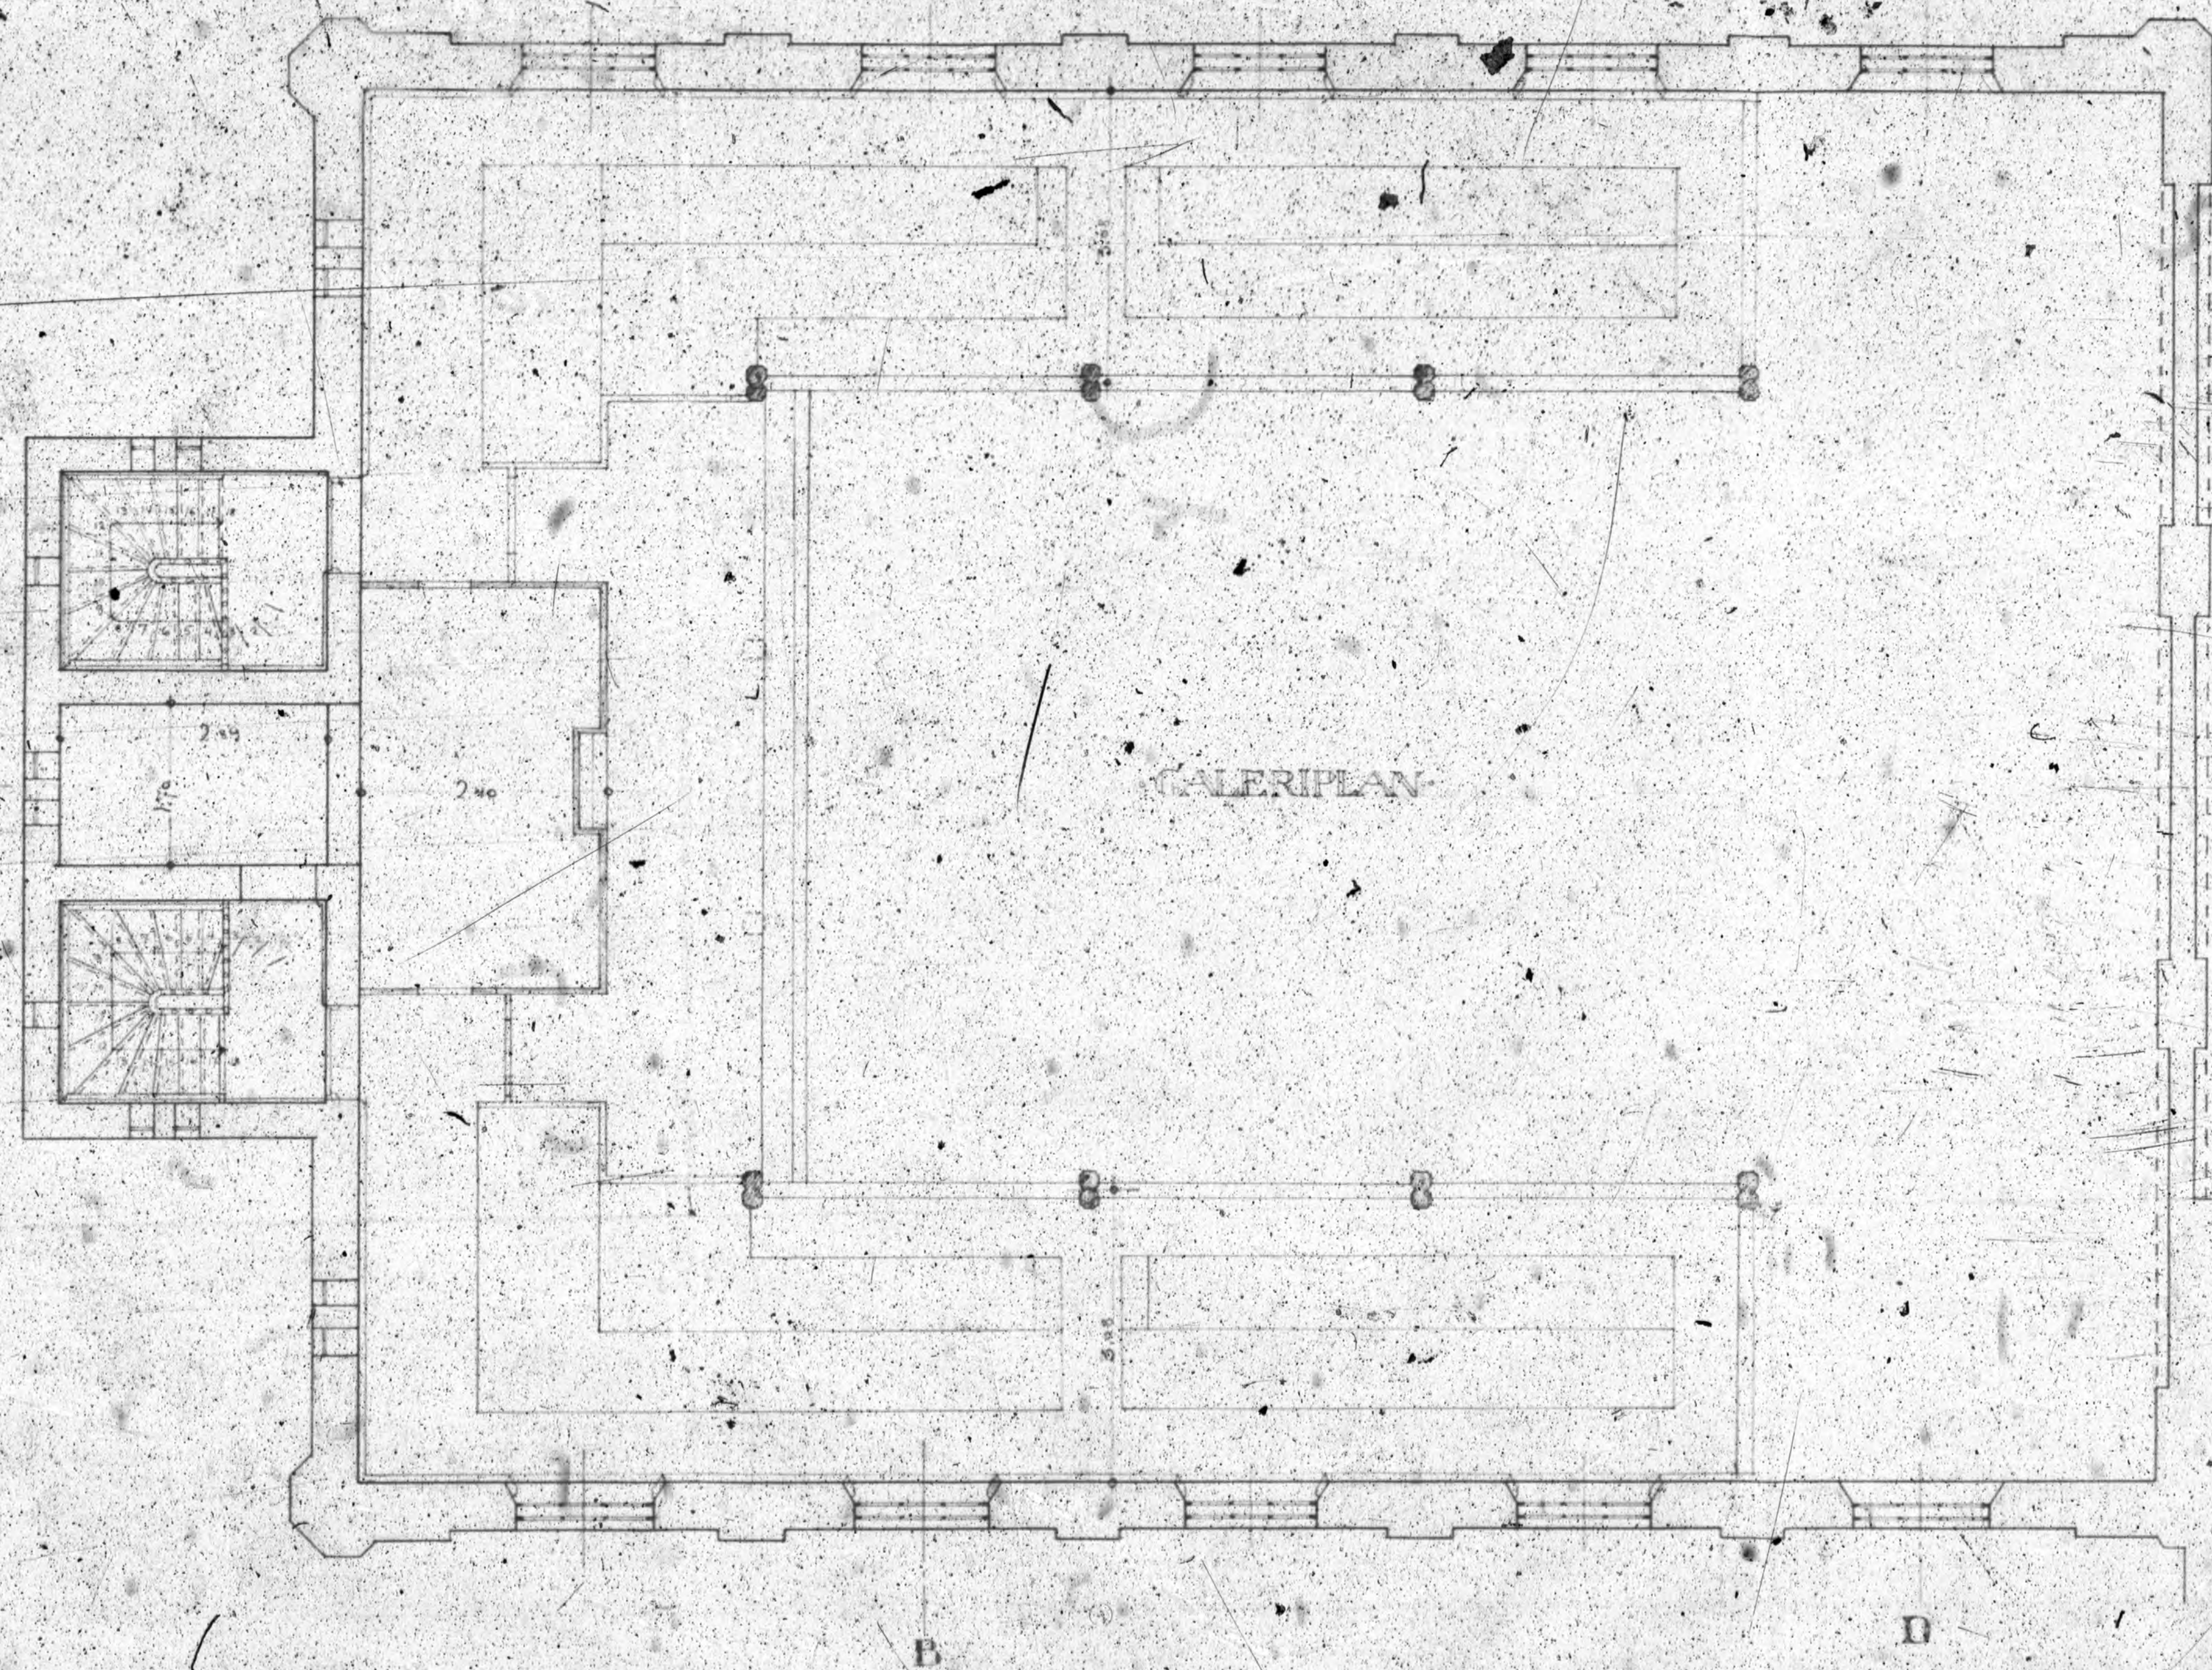


OPMAALING AV 1^{RE} METHODISTKIRKE KRISTIANIA
KALESTOK 1:50.

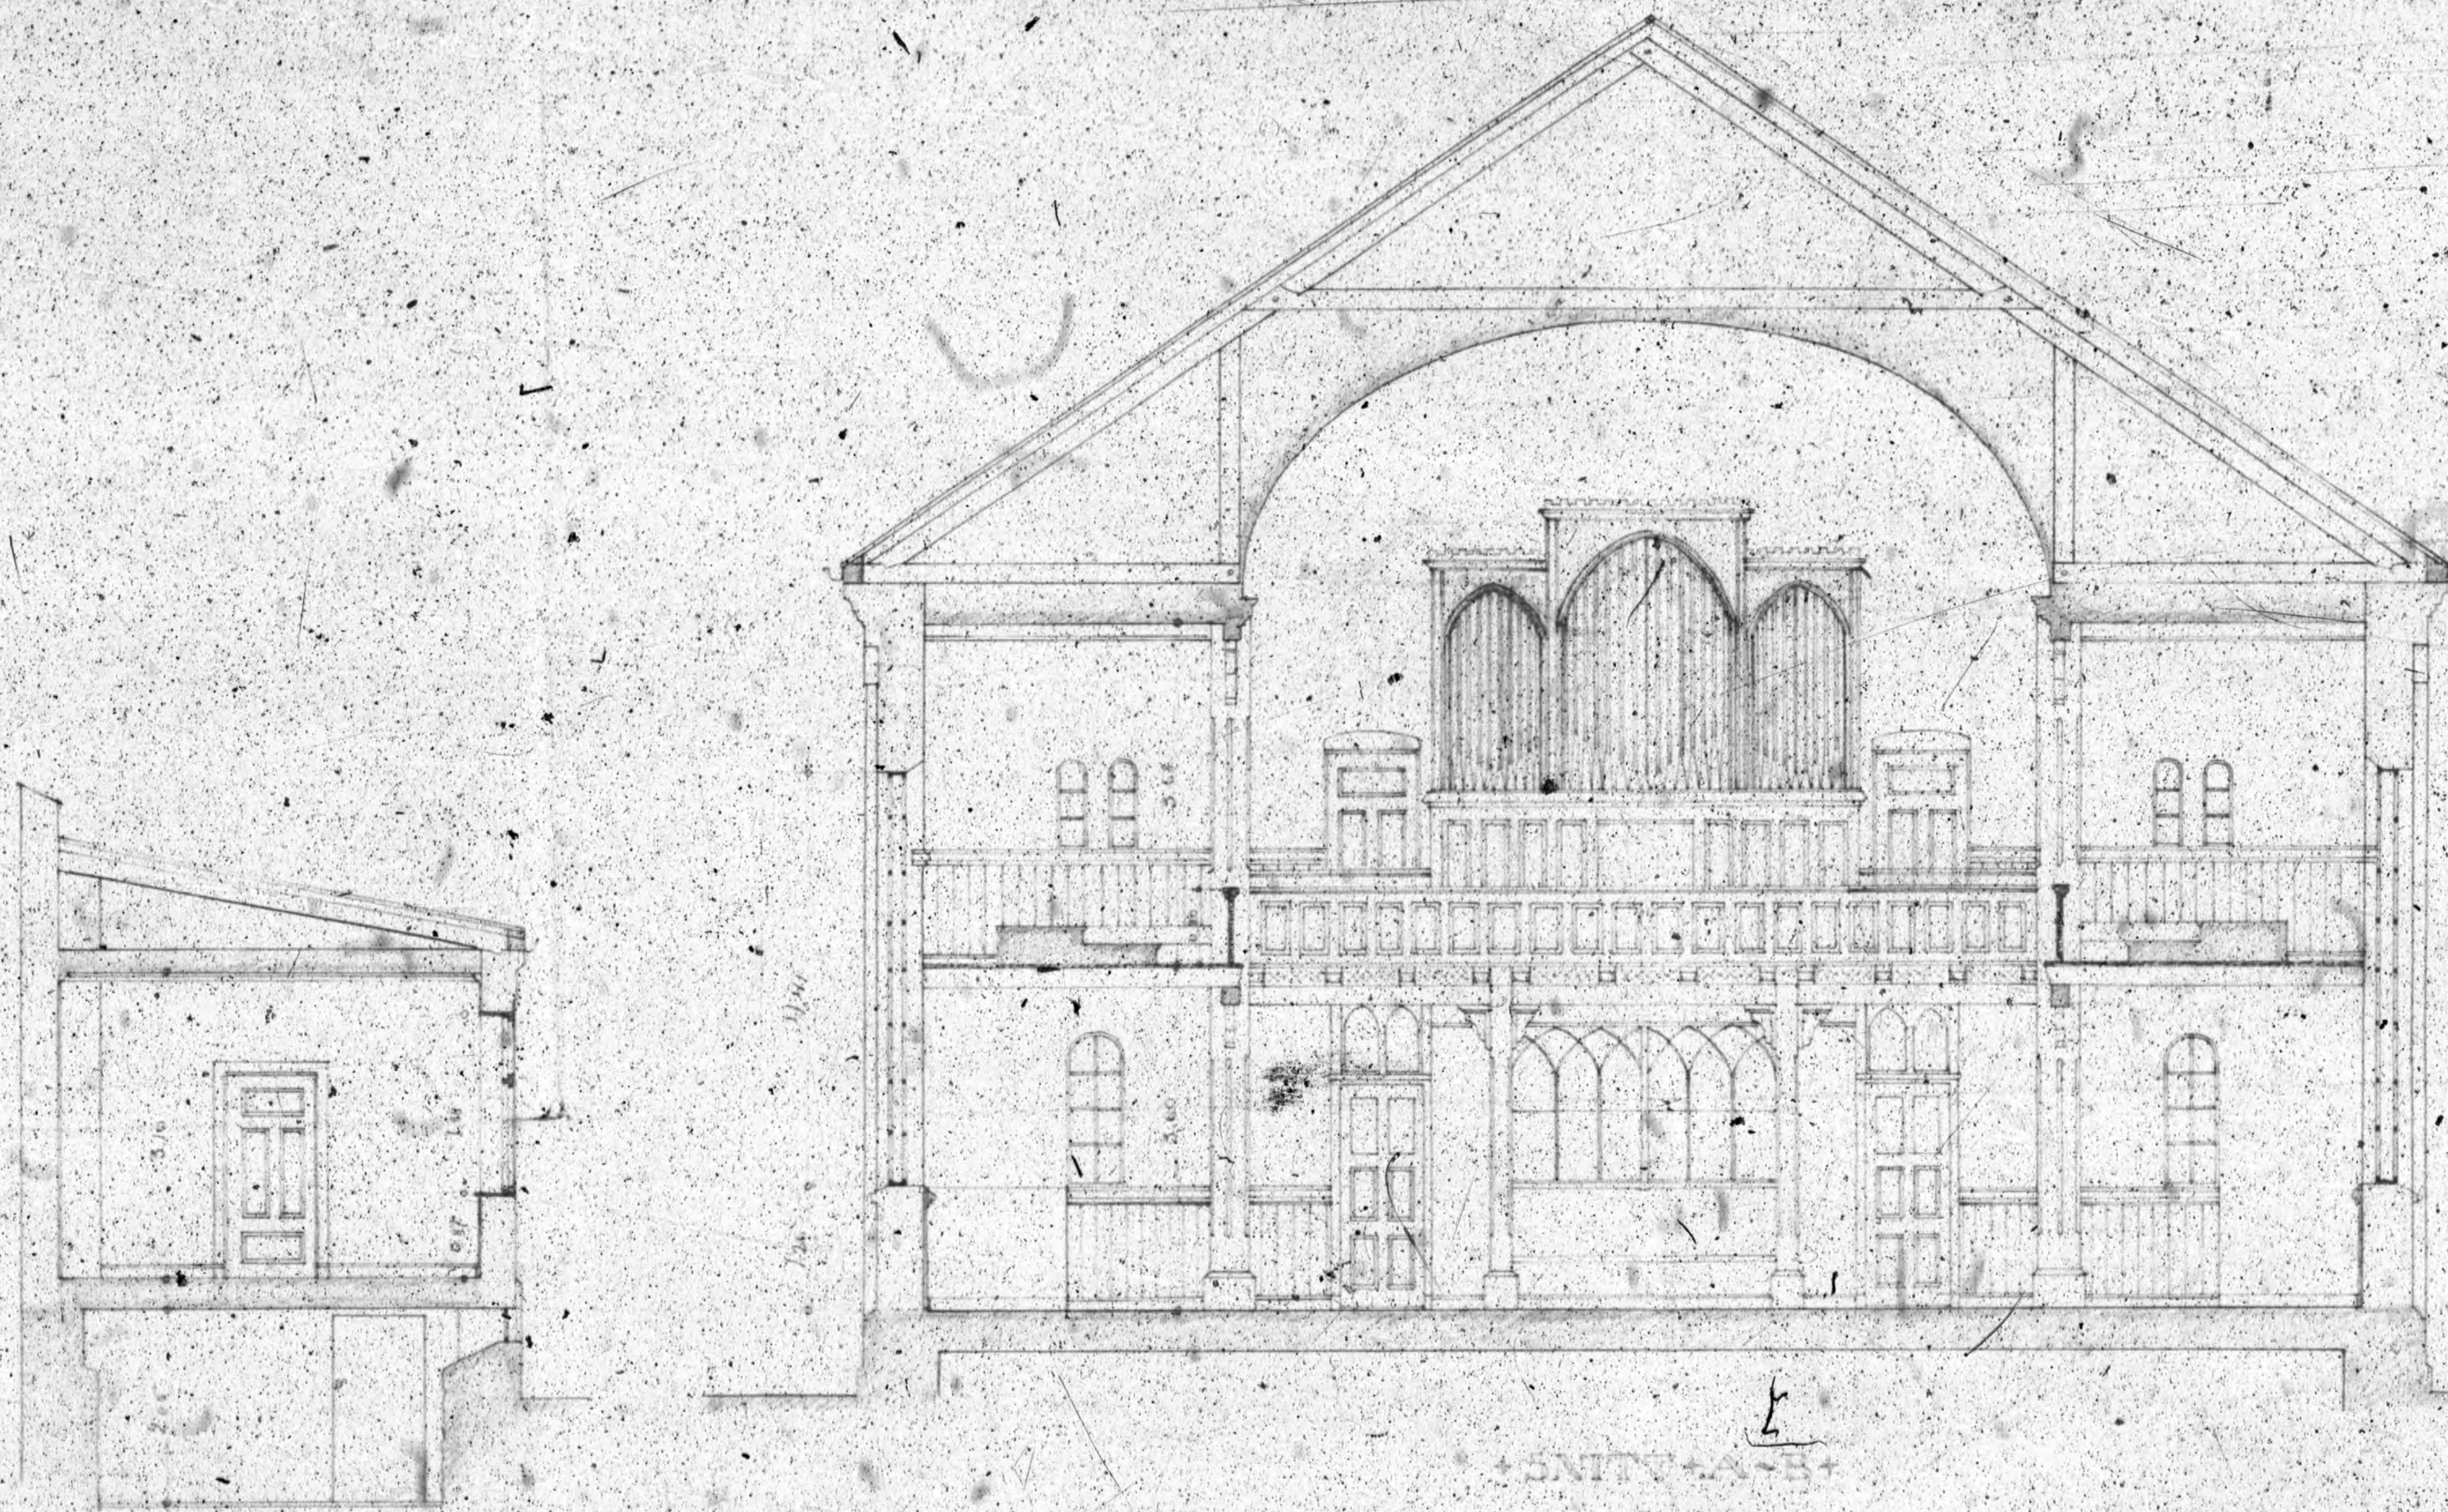

SNITT A-B

SNITT C-D

BERNARD O. RASBERG
ARKTETER
KRISTIANIA 1892

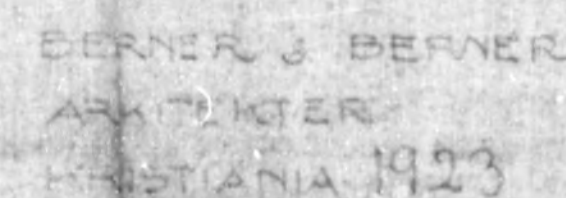



Bygn. direkt. J. 1254/04
 Modellen: 15. AUG. 1904

NAD OGÅRD

0018

70.140

NEDFOTOGRAFERT - 19 X

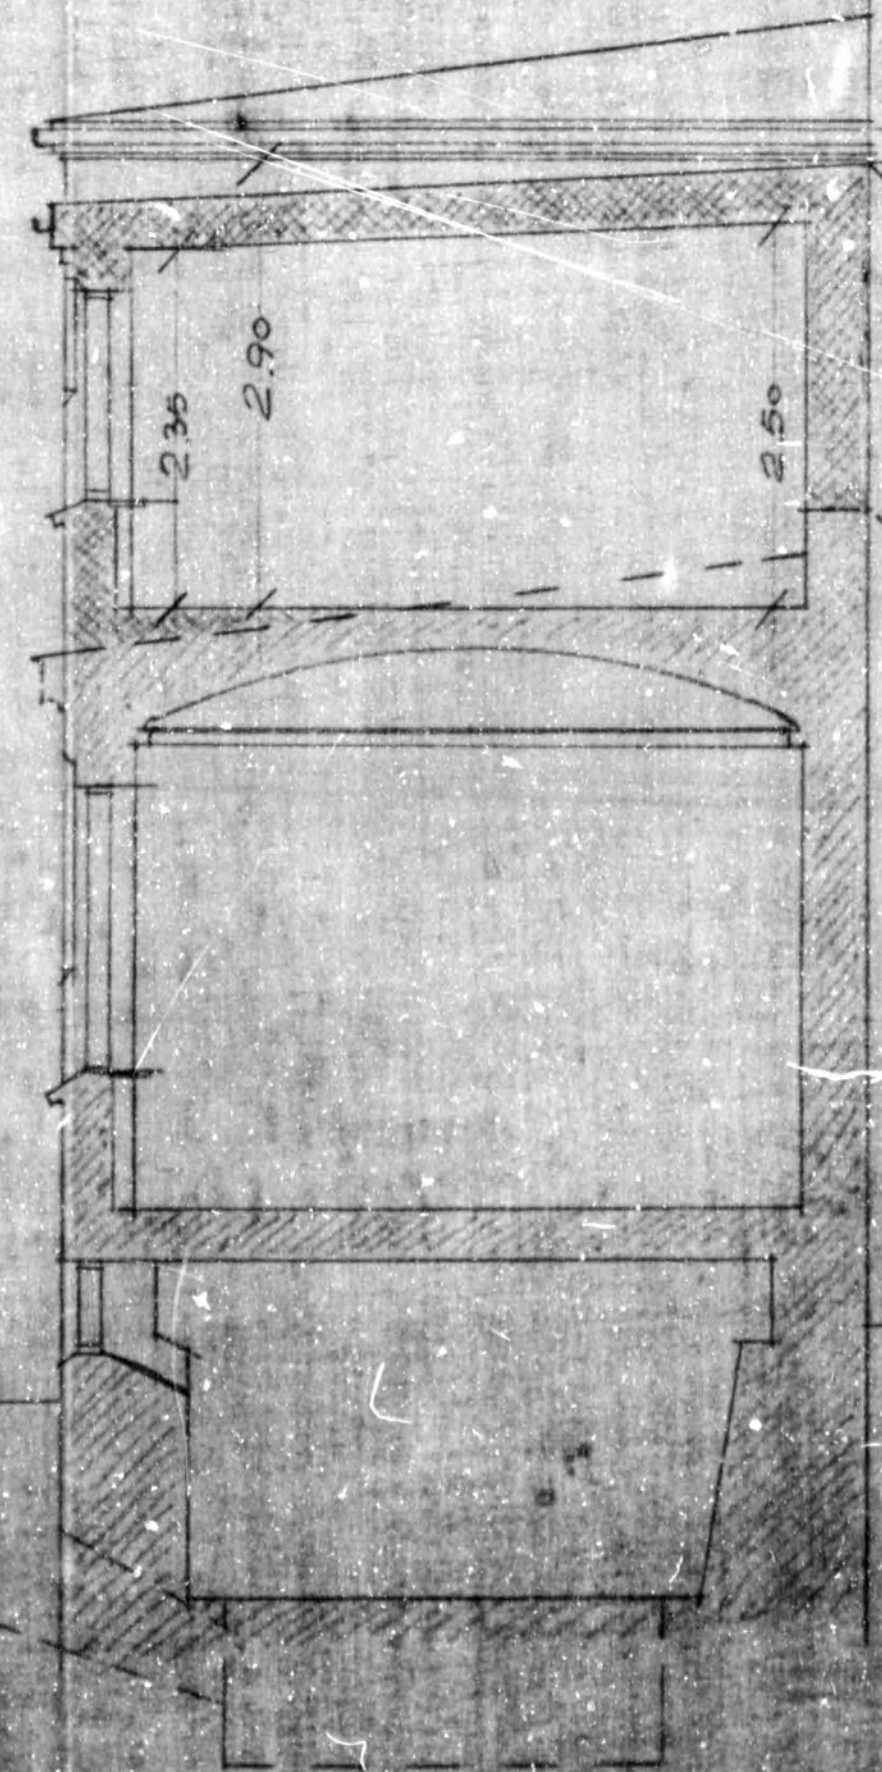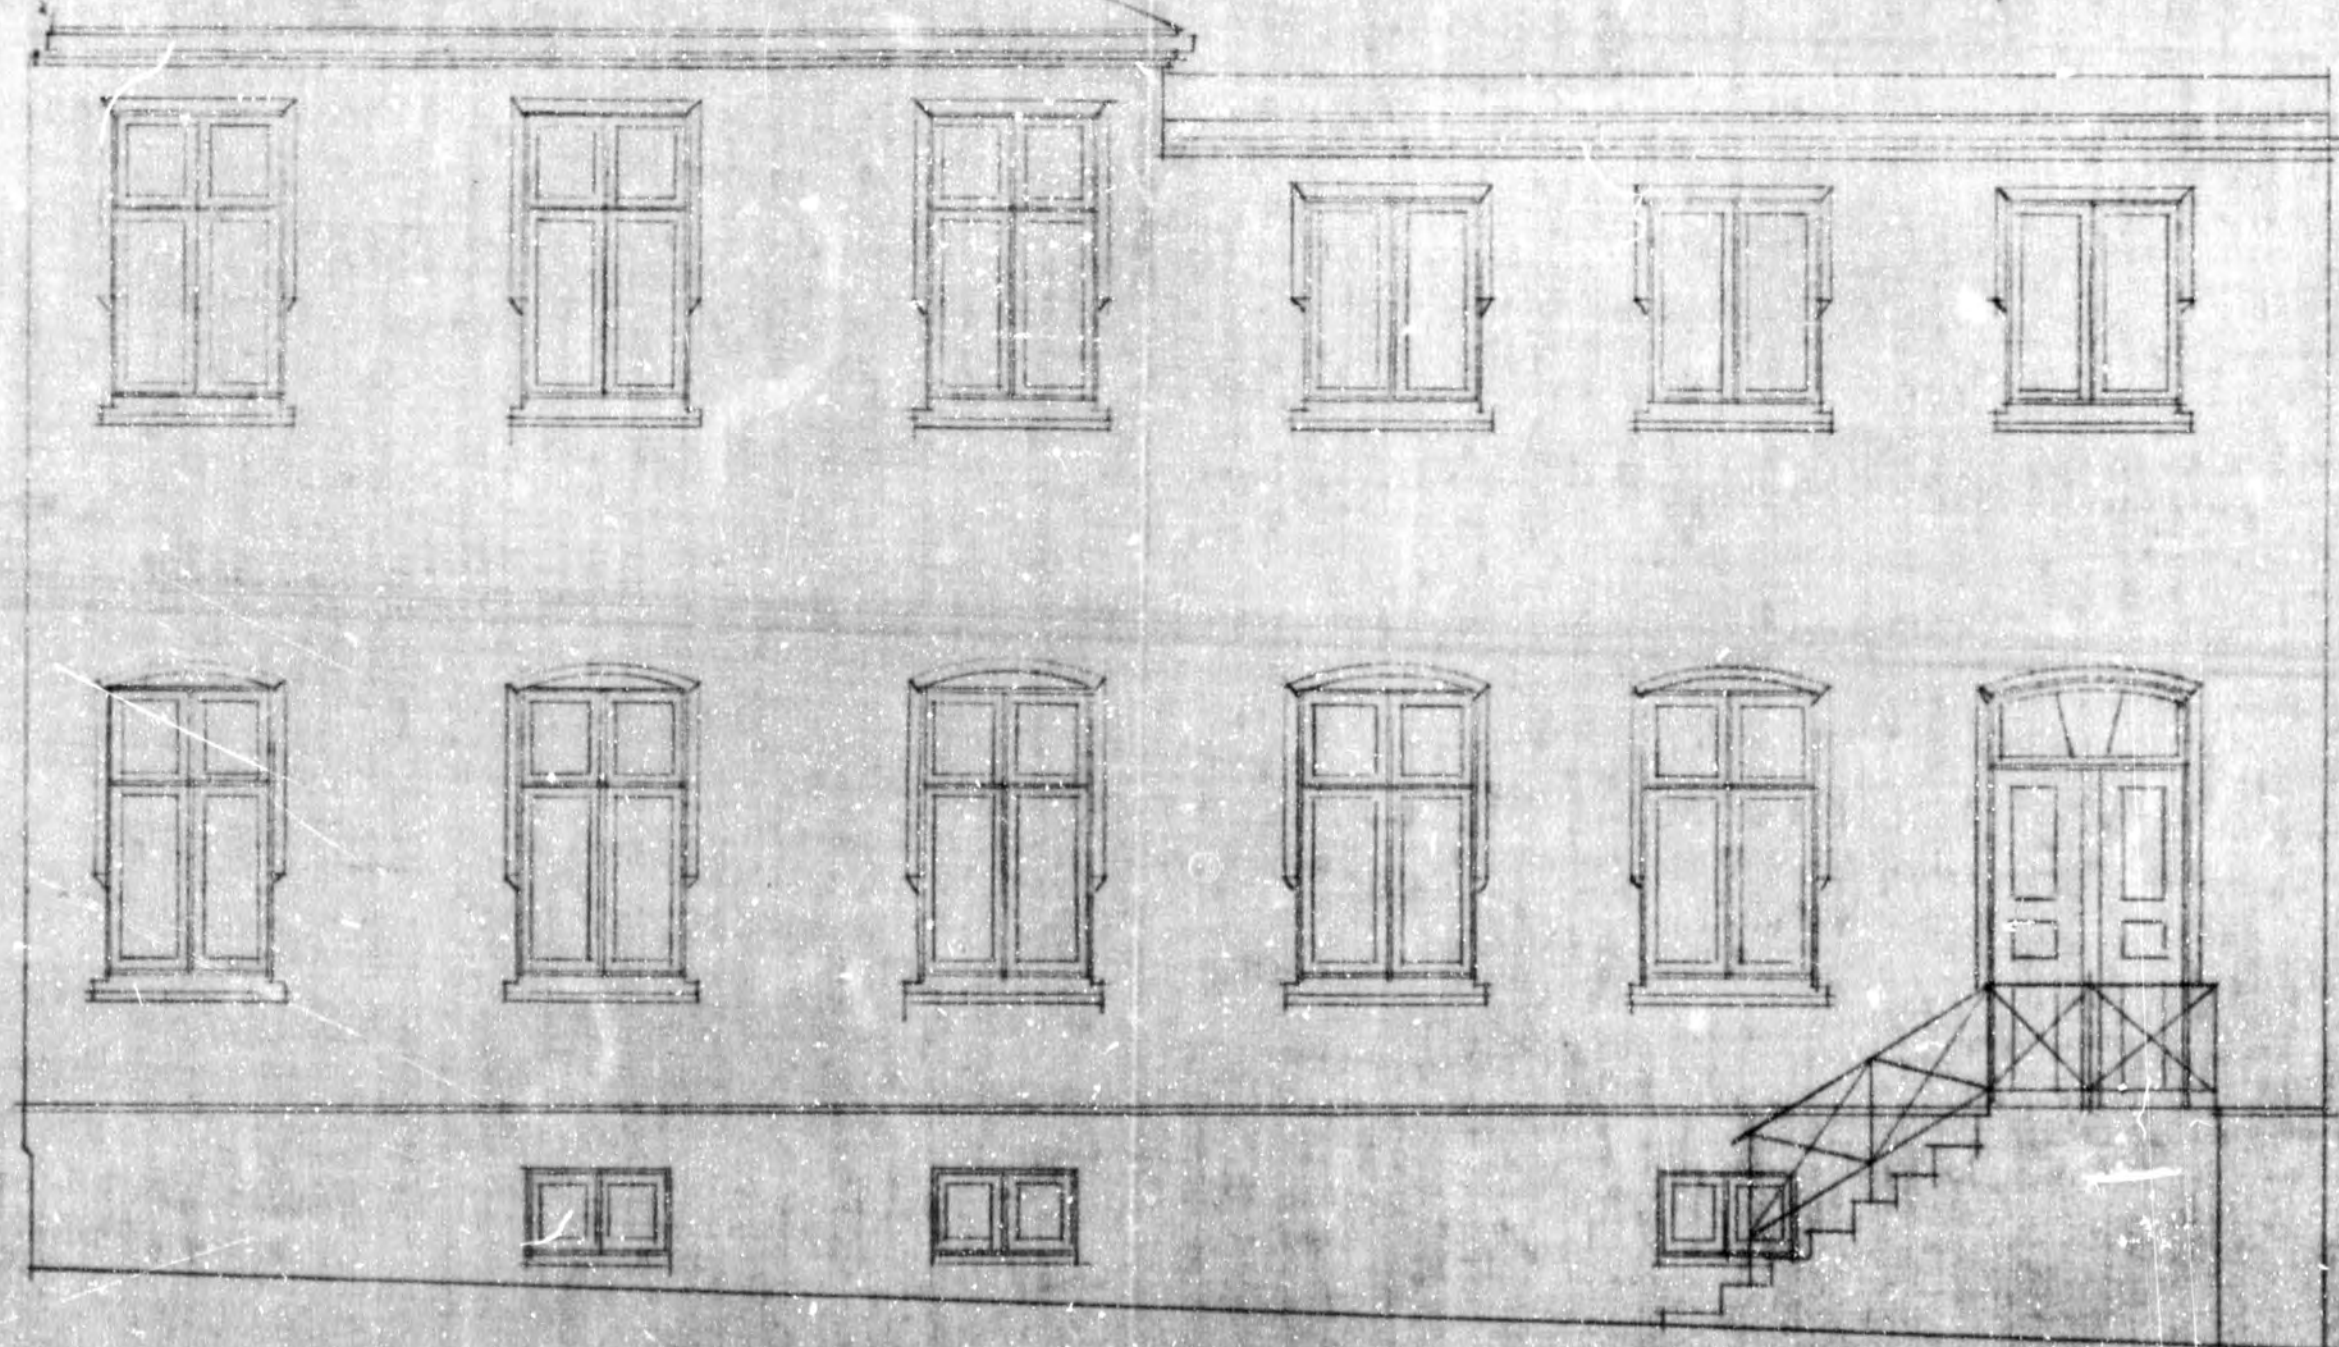


NOV. HØJDE

TILSTØTENDE FASADE MOT GÅRDS-
 PLEDS I SOFIEBERGSGT. 9.



FORSÆTTELSE TIL PÅBYGNING	
THV. MEYERSGT. 9.	
FASADE	
M. 1:50 14/8 34	Engelst. Jensen

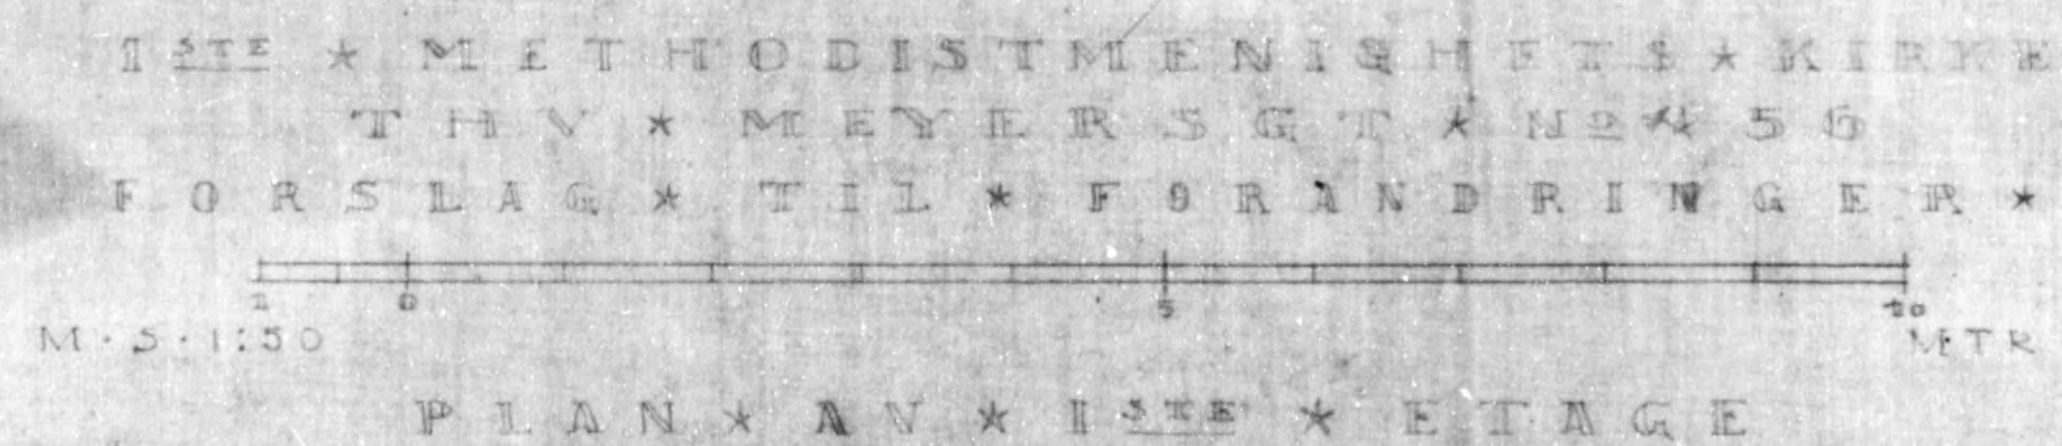


CHRISTIANIA
APRIL 1923
BERNER OG BERNER
ARKITER
Wesley Berner

901/22

21/6-23
Pl 14

NEDFOTOGRAFERT- 19 X

NB KVALDERPLAN FOR FLØIENS YEDKOMMENDE

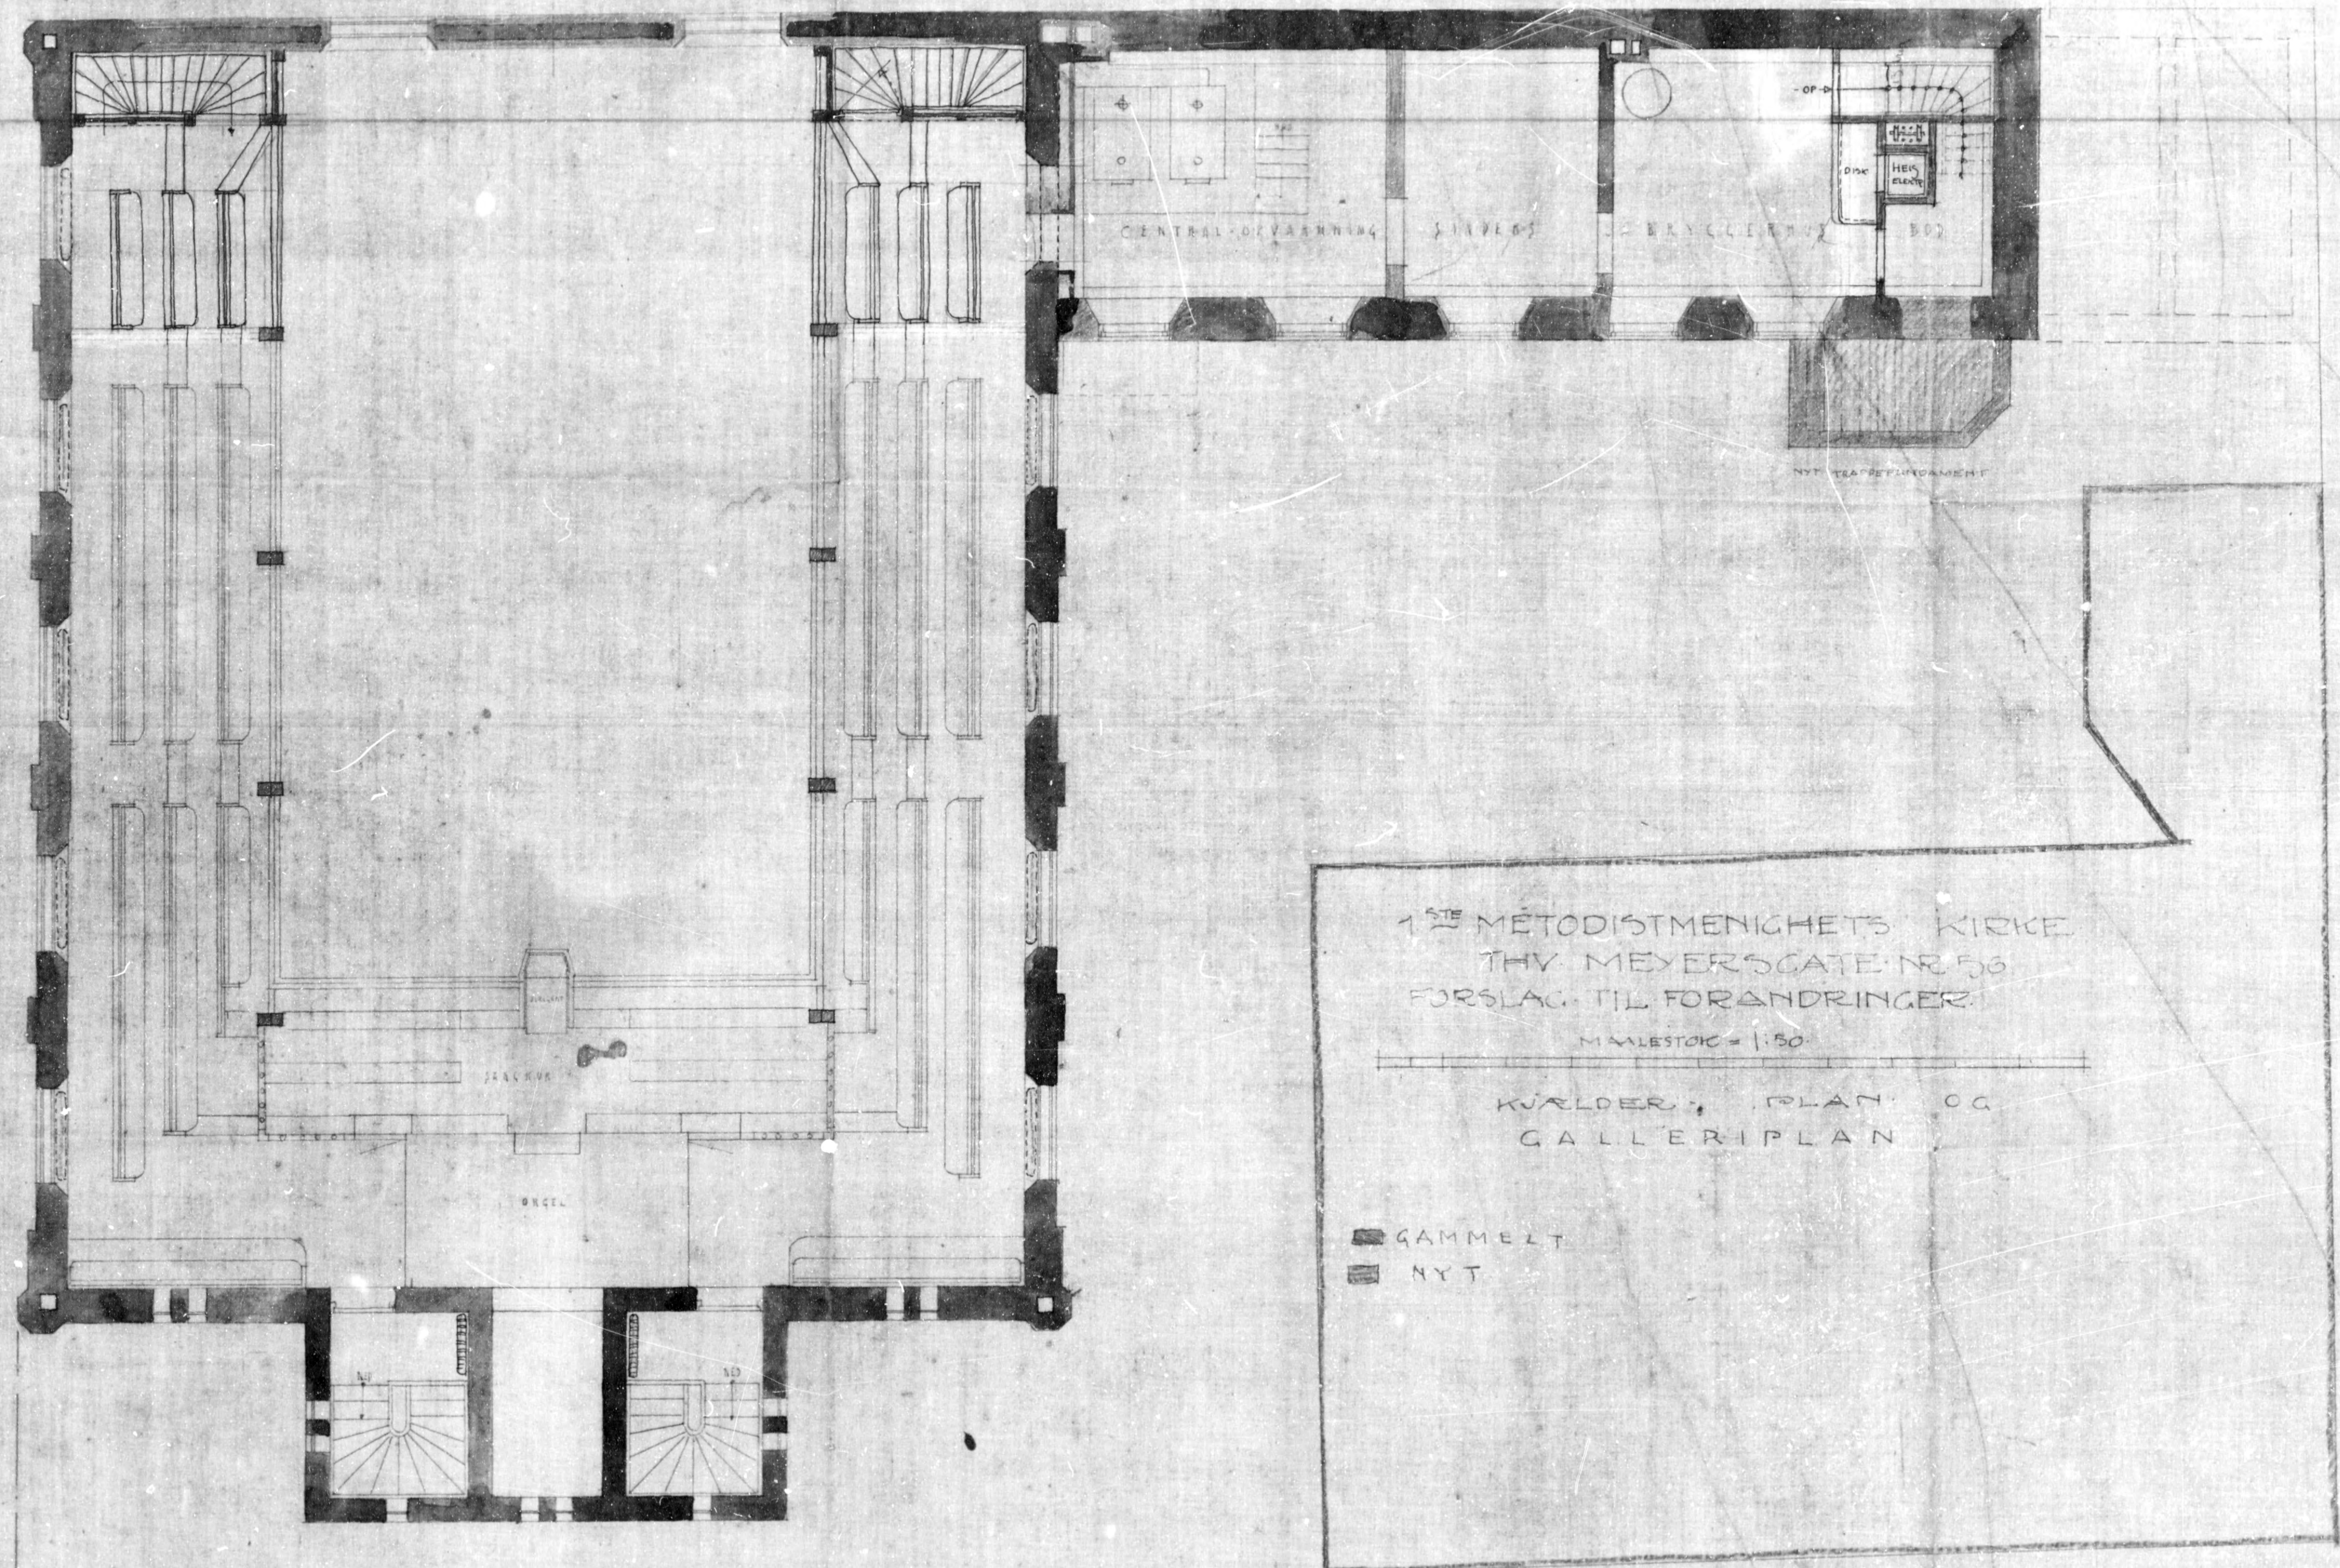

1^{STE} METODISTMENIGHEDS KIRKE
THY MEYERSCATE NR 56
FØRSLAG TIL FORÆNDRINGER


MALESTOK = 1:50

KVALDER, PLAN OG
GALLERIPLAN


■ GAMMELT
■ NYT

CHRIST A JUNG A N
BYGNINGS- & LÆRER
ARKT. L. H. H. H.


Leah Serus

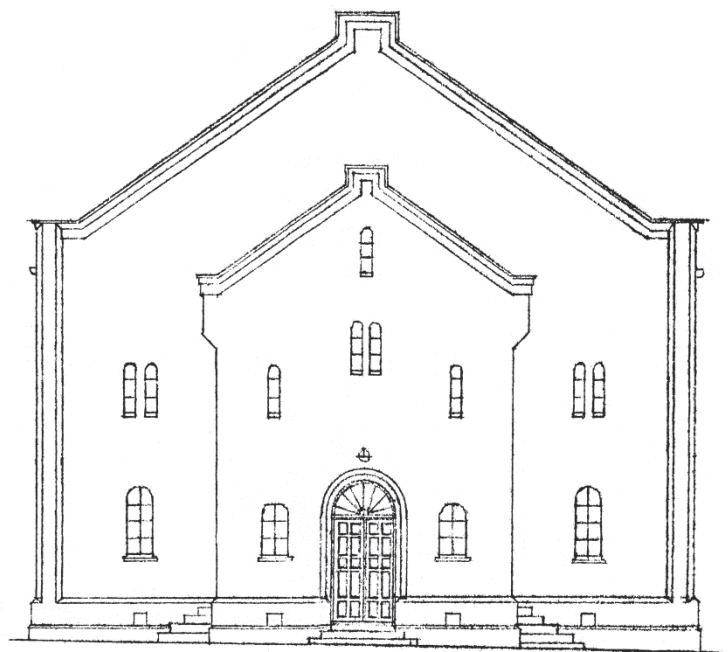


Mot Thw. Meyers gt idag

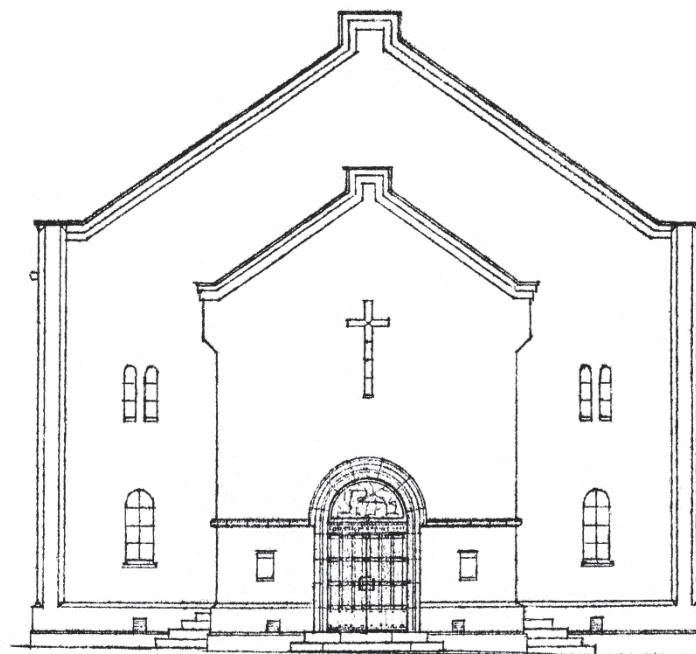

Mot Thw Meyers gt med ny inngang

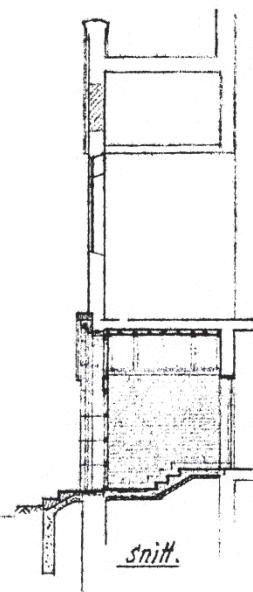


snitt.

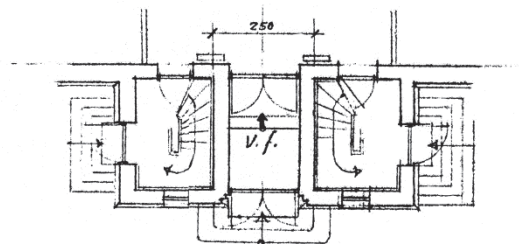

nåv. plan av inngang



M=1:100.

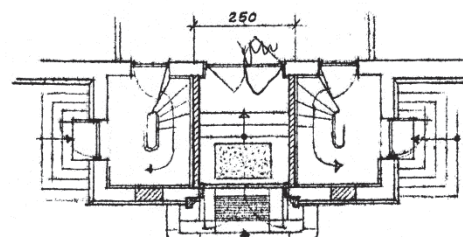

ny inng. og v.f.

0896
THW. MEYERS GT. NR 56
FØRSTE METODISTKIRKE
NY INNGANGSDØR og V.F.
25-3-60
Klingenberg & Klingenberg
arkitekter m.m.ø.l.

17.

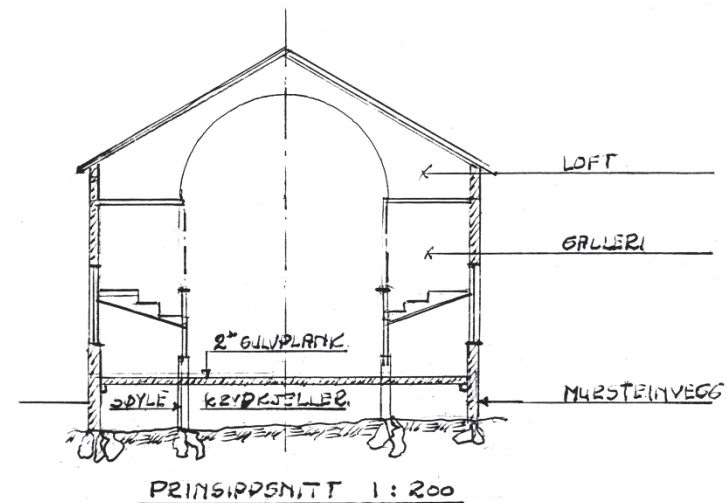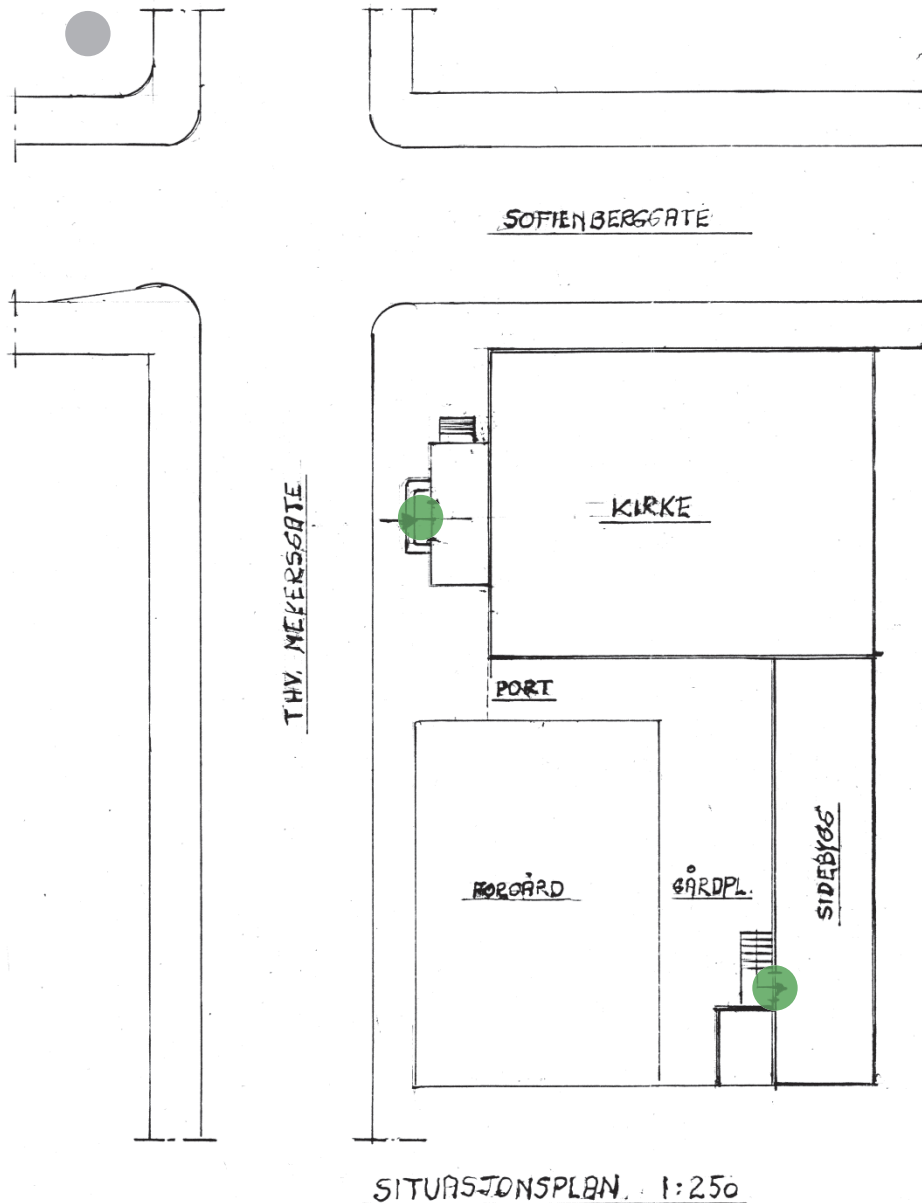


- nødutganger
- møteplass

1. METODISTKIRKE

THV. MEYERSGT 56
OSLO

BRANNTESNING

ING. ODD B. BASTIANSEN
4.3.2001

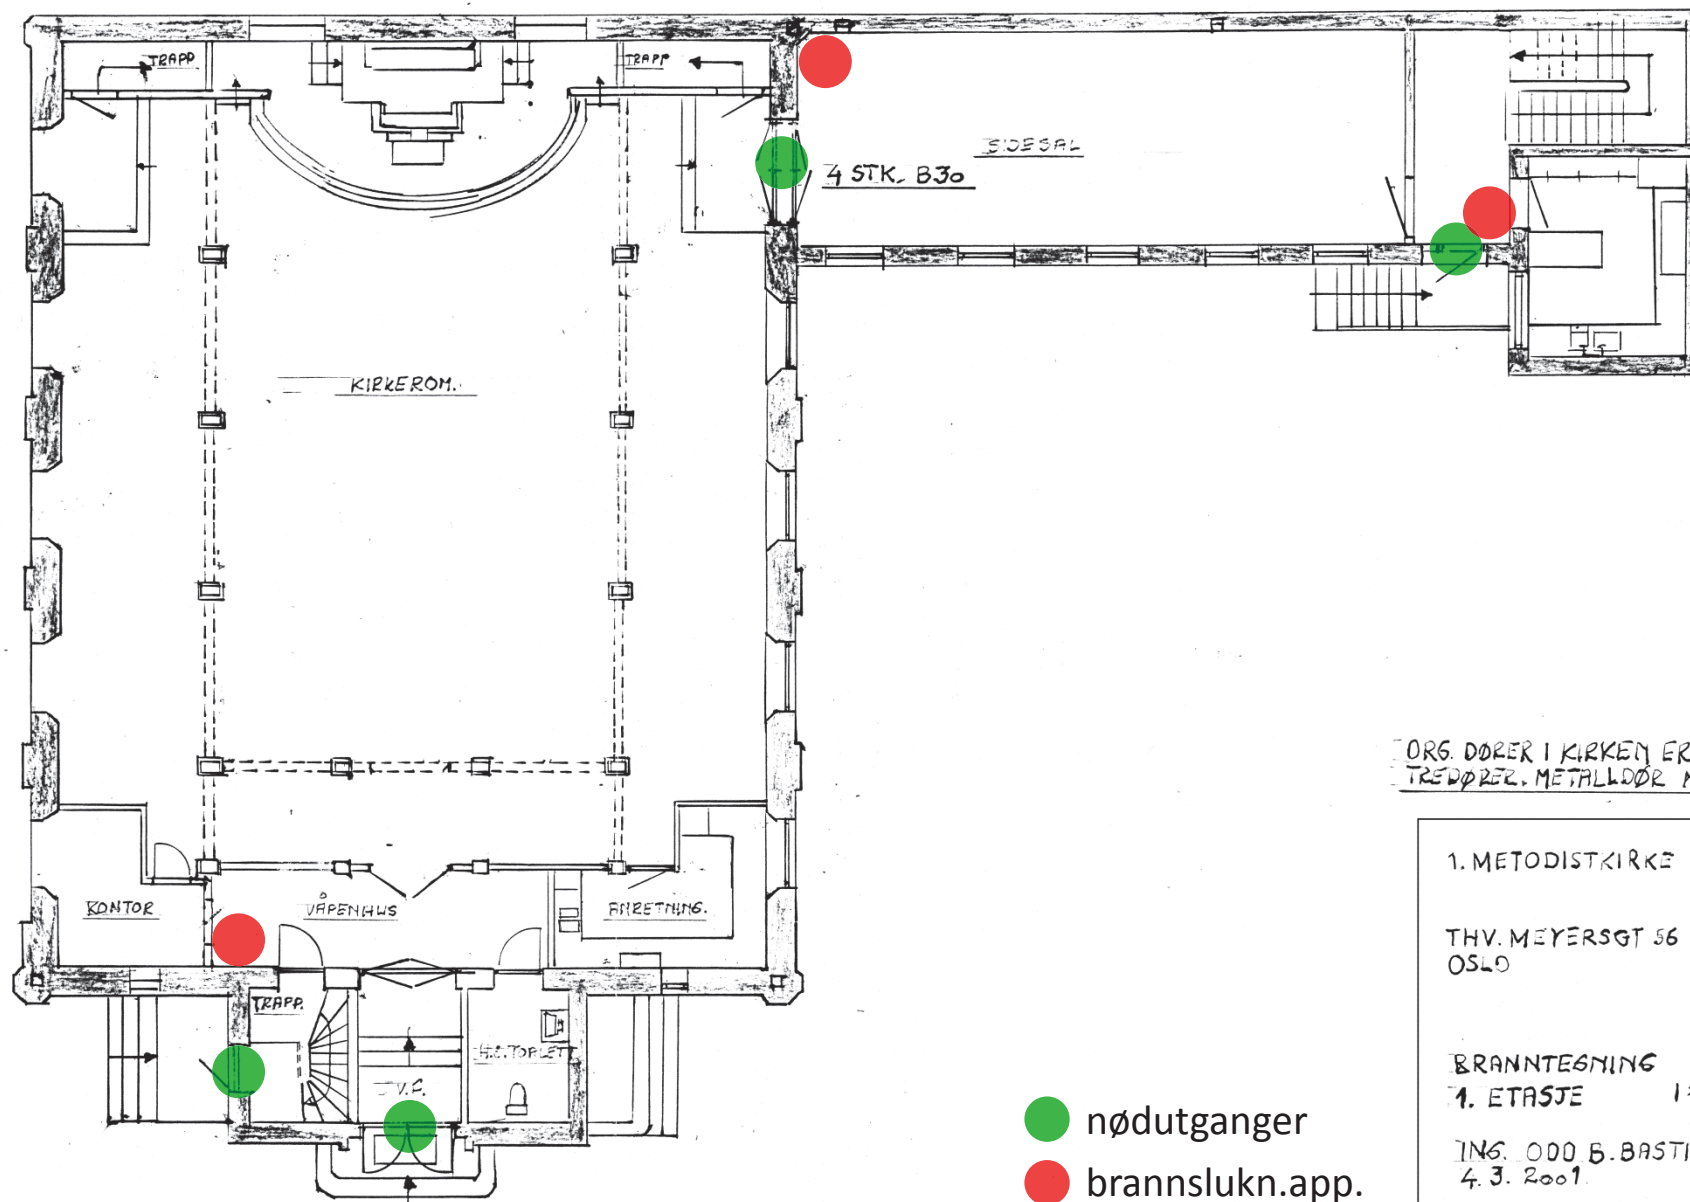

ORG. DØRER I KIRKEN ER MASSIVE
TREDDØR. METALLDØR MOT GATEN

1. METODISTKIRKE


THV. MEYERSGT 56
OSLO

BRANNTESNING

1. ETASJE 1:100

ING. ODD B. BASTIANSEN
4.3.2001

● nødutganger
● brannslukn.app.

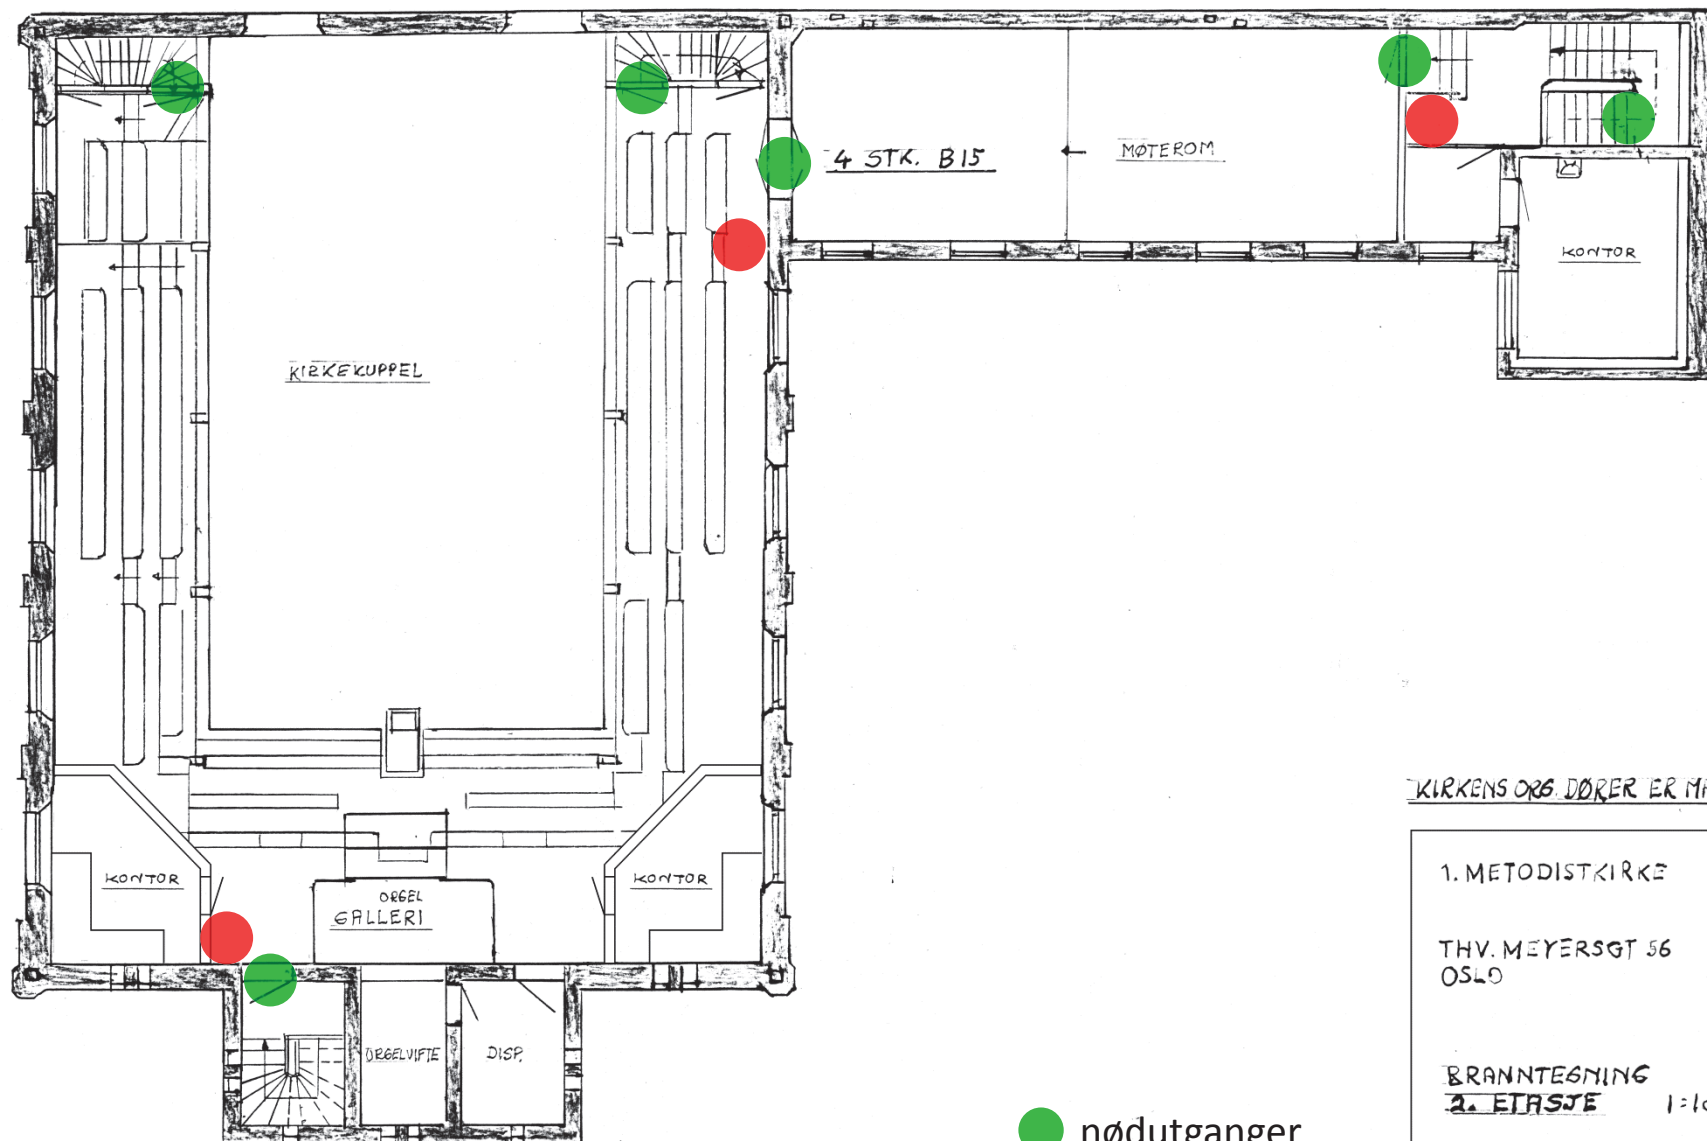

- nødutganger
- brannslukn.app.

KIRKENS ORG. DØRER ER MASIVT TRE


1. METODISTKIRKE

THV. MEYERSGT 56
OSLO

BRANNTESNING
2. ETASJE

1:100

ING. ODD B. BASTIANSEN
4. 3. 2001

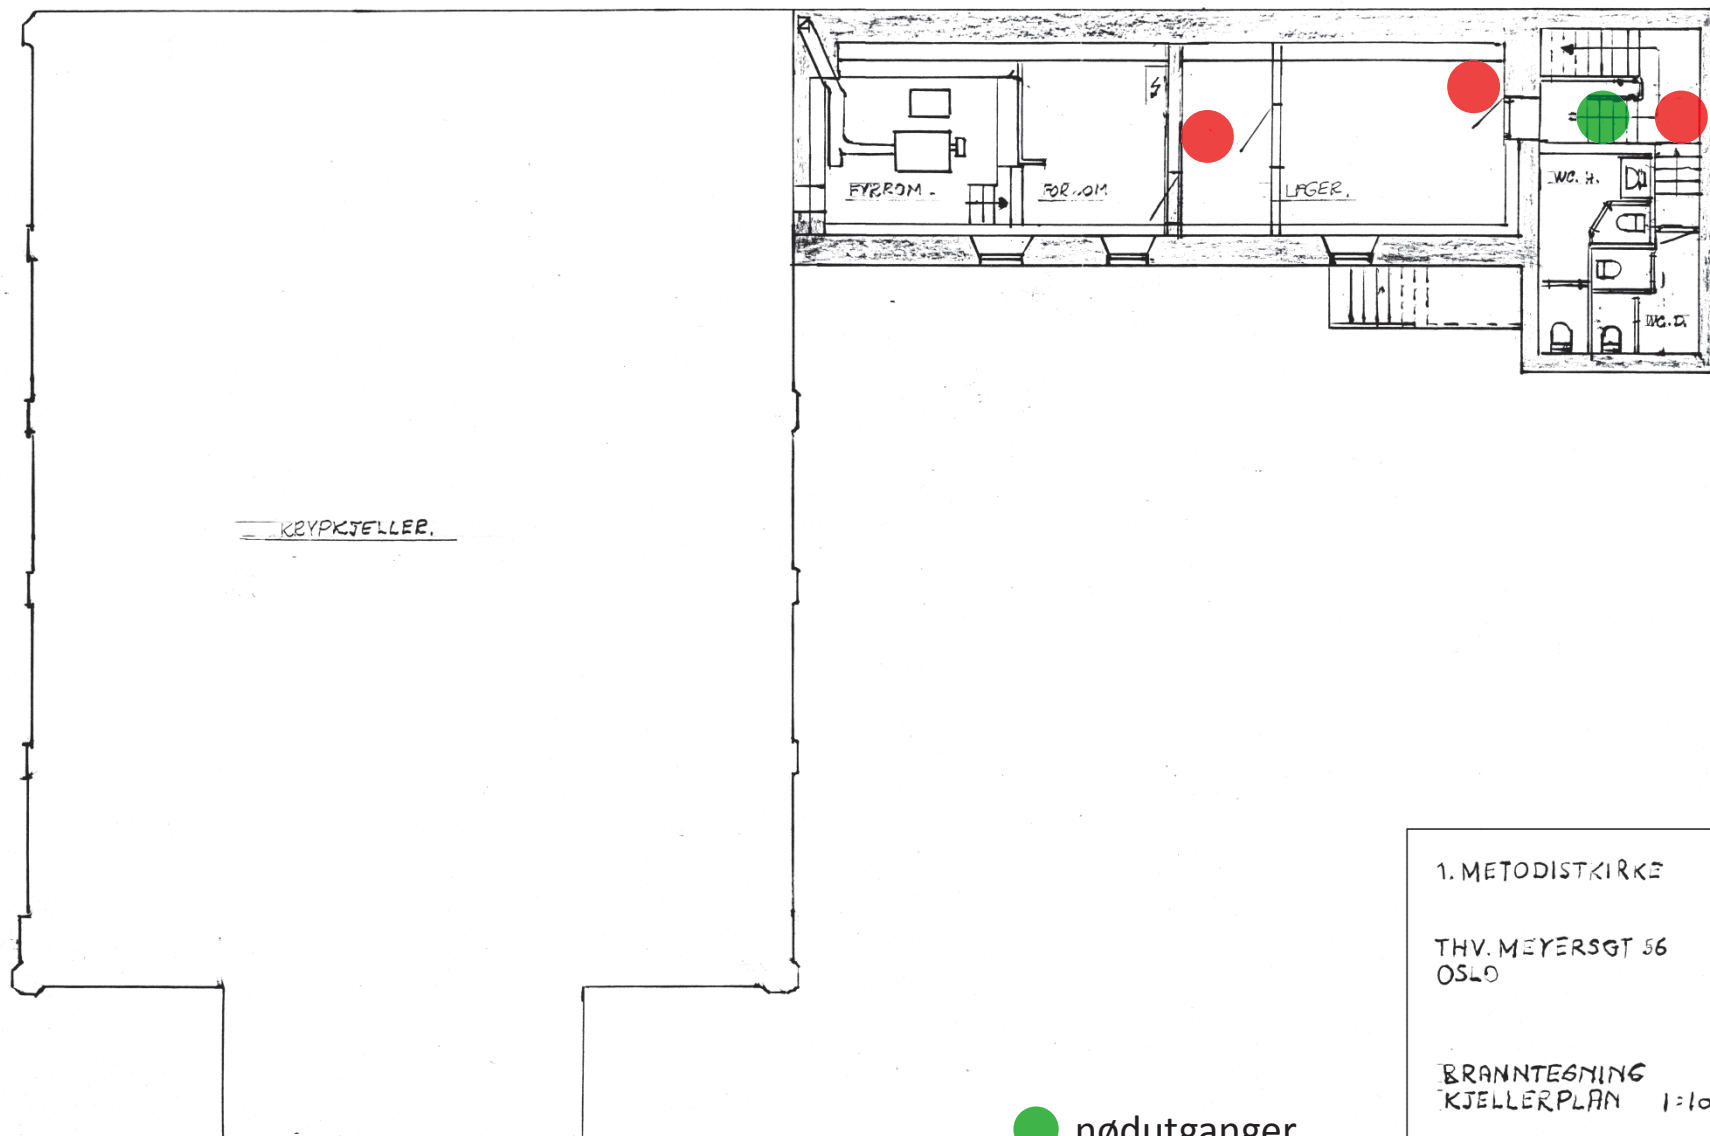

KJELLERPLAN

- nødutganger
- brannslukn.app.

1. METODISTKIRKE

THV. MEYERSGT 56
OSLO

BRANNTESNING
KJELLERPLAN 1:100

ING. ODD B. BASTIANSEN
4. 3. 2001